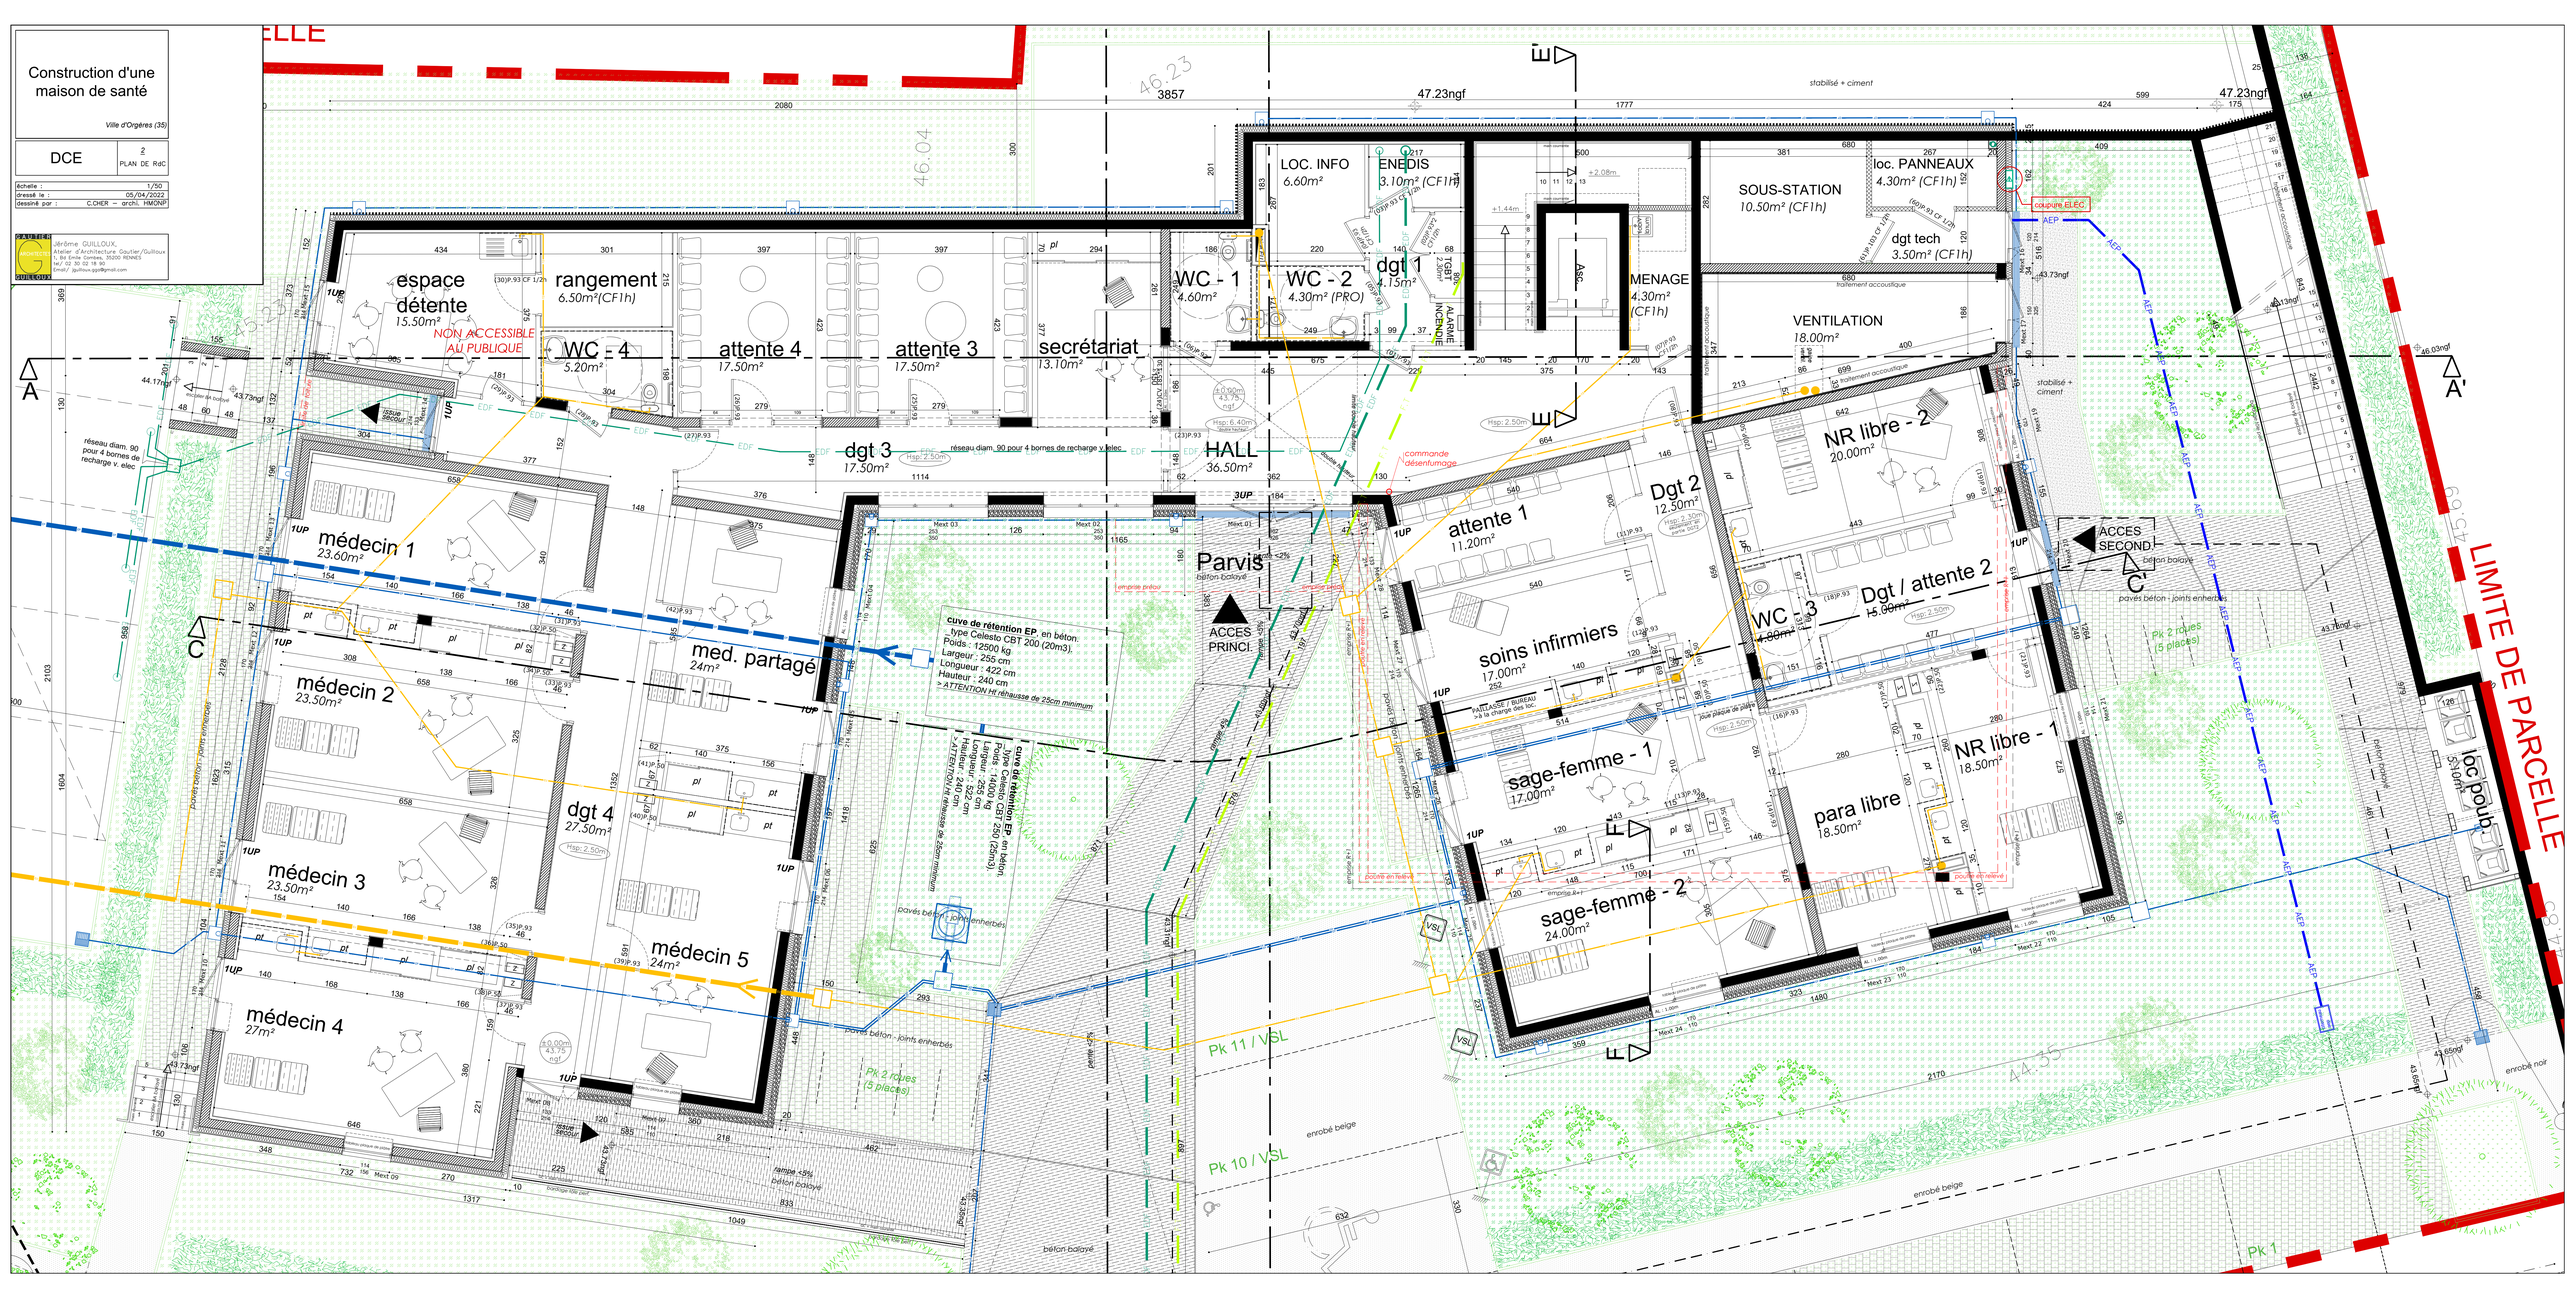
Construction d'une maison de santé
Ville d'Orgères (35)
DCE
2
PLAN DE RdC
échelle : 1/50
dressé le : 05/04/2022
dessiné par : C.CHER – archi. HMONP
Jérôme GUILLOUX
Atelier d'Architecture Goutier/Guilloux
1, Bd Emile Combes, 35200 RENNES
tel/ 02 30 02 18 90
Email/ jguilloux.ggw@gmail.com
espace détente
15.50m²
NON ACCESSIBLE AU PUBLIQUE
rangement
6.50m²(CF1h)
WC - 4
5.20m²
attente 4
17.50m²
attente 3
17.50m²
secrétariat
13.10m²
WC - 1
4.60m²
WC - 2
4.30m² (PRO)
dgt 1
4.15m²
LOC. INFO
6.60m²
ENEDIS
3.10m² (CF1h)
SOUS-STATION
10.50m² (CF1h)
loc. PANNEAUX
4.30m² (CF1h)
dgt tech
3.50m² (CF1h)
MENAGE
4.30m² (CF1h)
VENTILATION
18.00m²
dgt 3
17.50m²
HALL
36.50m²
médecin 1
23.60m²
médecin 2
23.50m²
médecin 3
23.50m²
médecin 4
27m²
médecin 5
24m²
med. partagé
24m²
dgt 4
27.50m²
Parvis
béton balayé
ACCES PRINCI.
ACCES SECOND
attente 1
11.20m²
soins infirmiers
17.00m²
sage-femme - 1
17.00m²
sage-femme - 2
24.00m²
Dgt 2
12.50m²
Dgt / attente 2
15.00m²
WC - 3
4.80m²
NR libre - 2
20.00m²
NR libre - 1
18.50m²
para libre
18.50m²
loc poub.
5.10m²
cuve de rétention EP, en béton
type Celesto CBT 200 (20m3).
Poids : 12500 kg
Largeur : 255 cm
Longueur : 422 cm
Hauteur : 240 cm
> ATTENTION Ht réhausse de 25cm minimum
cuve de rétention EP, en béton
Poids : 7400 kg
Largeur : 252 cm
Longueur : 422 cm
Hauteur : 240 cm
> ATTENTION Ht réhausse de 25cm minimum
réseau diam. 90 pour 4 bornes de recharge v. elec
réseau diam. 90 pour 4 bornes de recharge v.elec
commande désenfumage
coupure ELEC.
AEP
LIMITE DE PARCELLE
Pk 11 / VSL
Pk 10 / VSL
Pk 1
Pk 2 roues (5 places)
pavés béton - joints enherbés
enrobé beige
enrobé noir
stabilisé + ciment
A
A'
C
C'