

Construction d'une maison de santé



Ville d'Orgères (35)

DCE



1
PLAN DE
MASSE

Échelle : 1/100
dressé le : 05/04/2022
dessiné par : C.CHER - archi. HMNPF

Jérôme GUILLOUX,
Atelier d'Architecture Gautier/Guiloux
1, Rue Emile Combes, 35230 ORGERES
tel/ 02 30 32 18 90
Email/ j.guiloux.agg@gmail.com

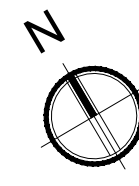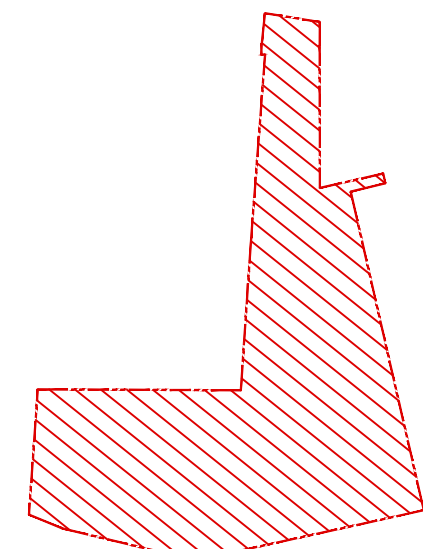

000 ZH 133a - 2276m² (Le Cotéau, 35230 ORGERES)
000 ZH 50 - 49m² (Le Bourg, 35230 ORGERES)
000 ZH 380 - 1057m² (15 rue du Cotéau, 35230 ORGERES)
000 ZH 279 - 7m² (15 rue du Cotéau, 35230 ORGERES)
000 ZH 281 - 7m² (15 rue du Cotéau, 35230 ORGERES)
000 ZH 278 - 68m² (15 rue du Cotéau, 35230 ORGERES)
Surface foncière TOTALE : 3 464m²
niveau de référence : 43.75NGF

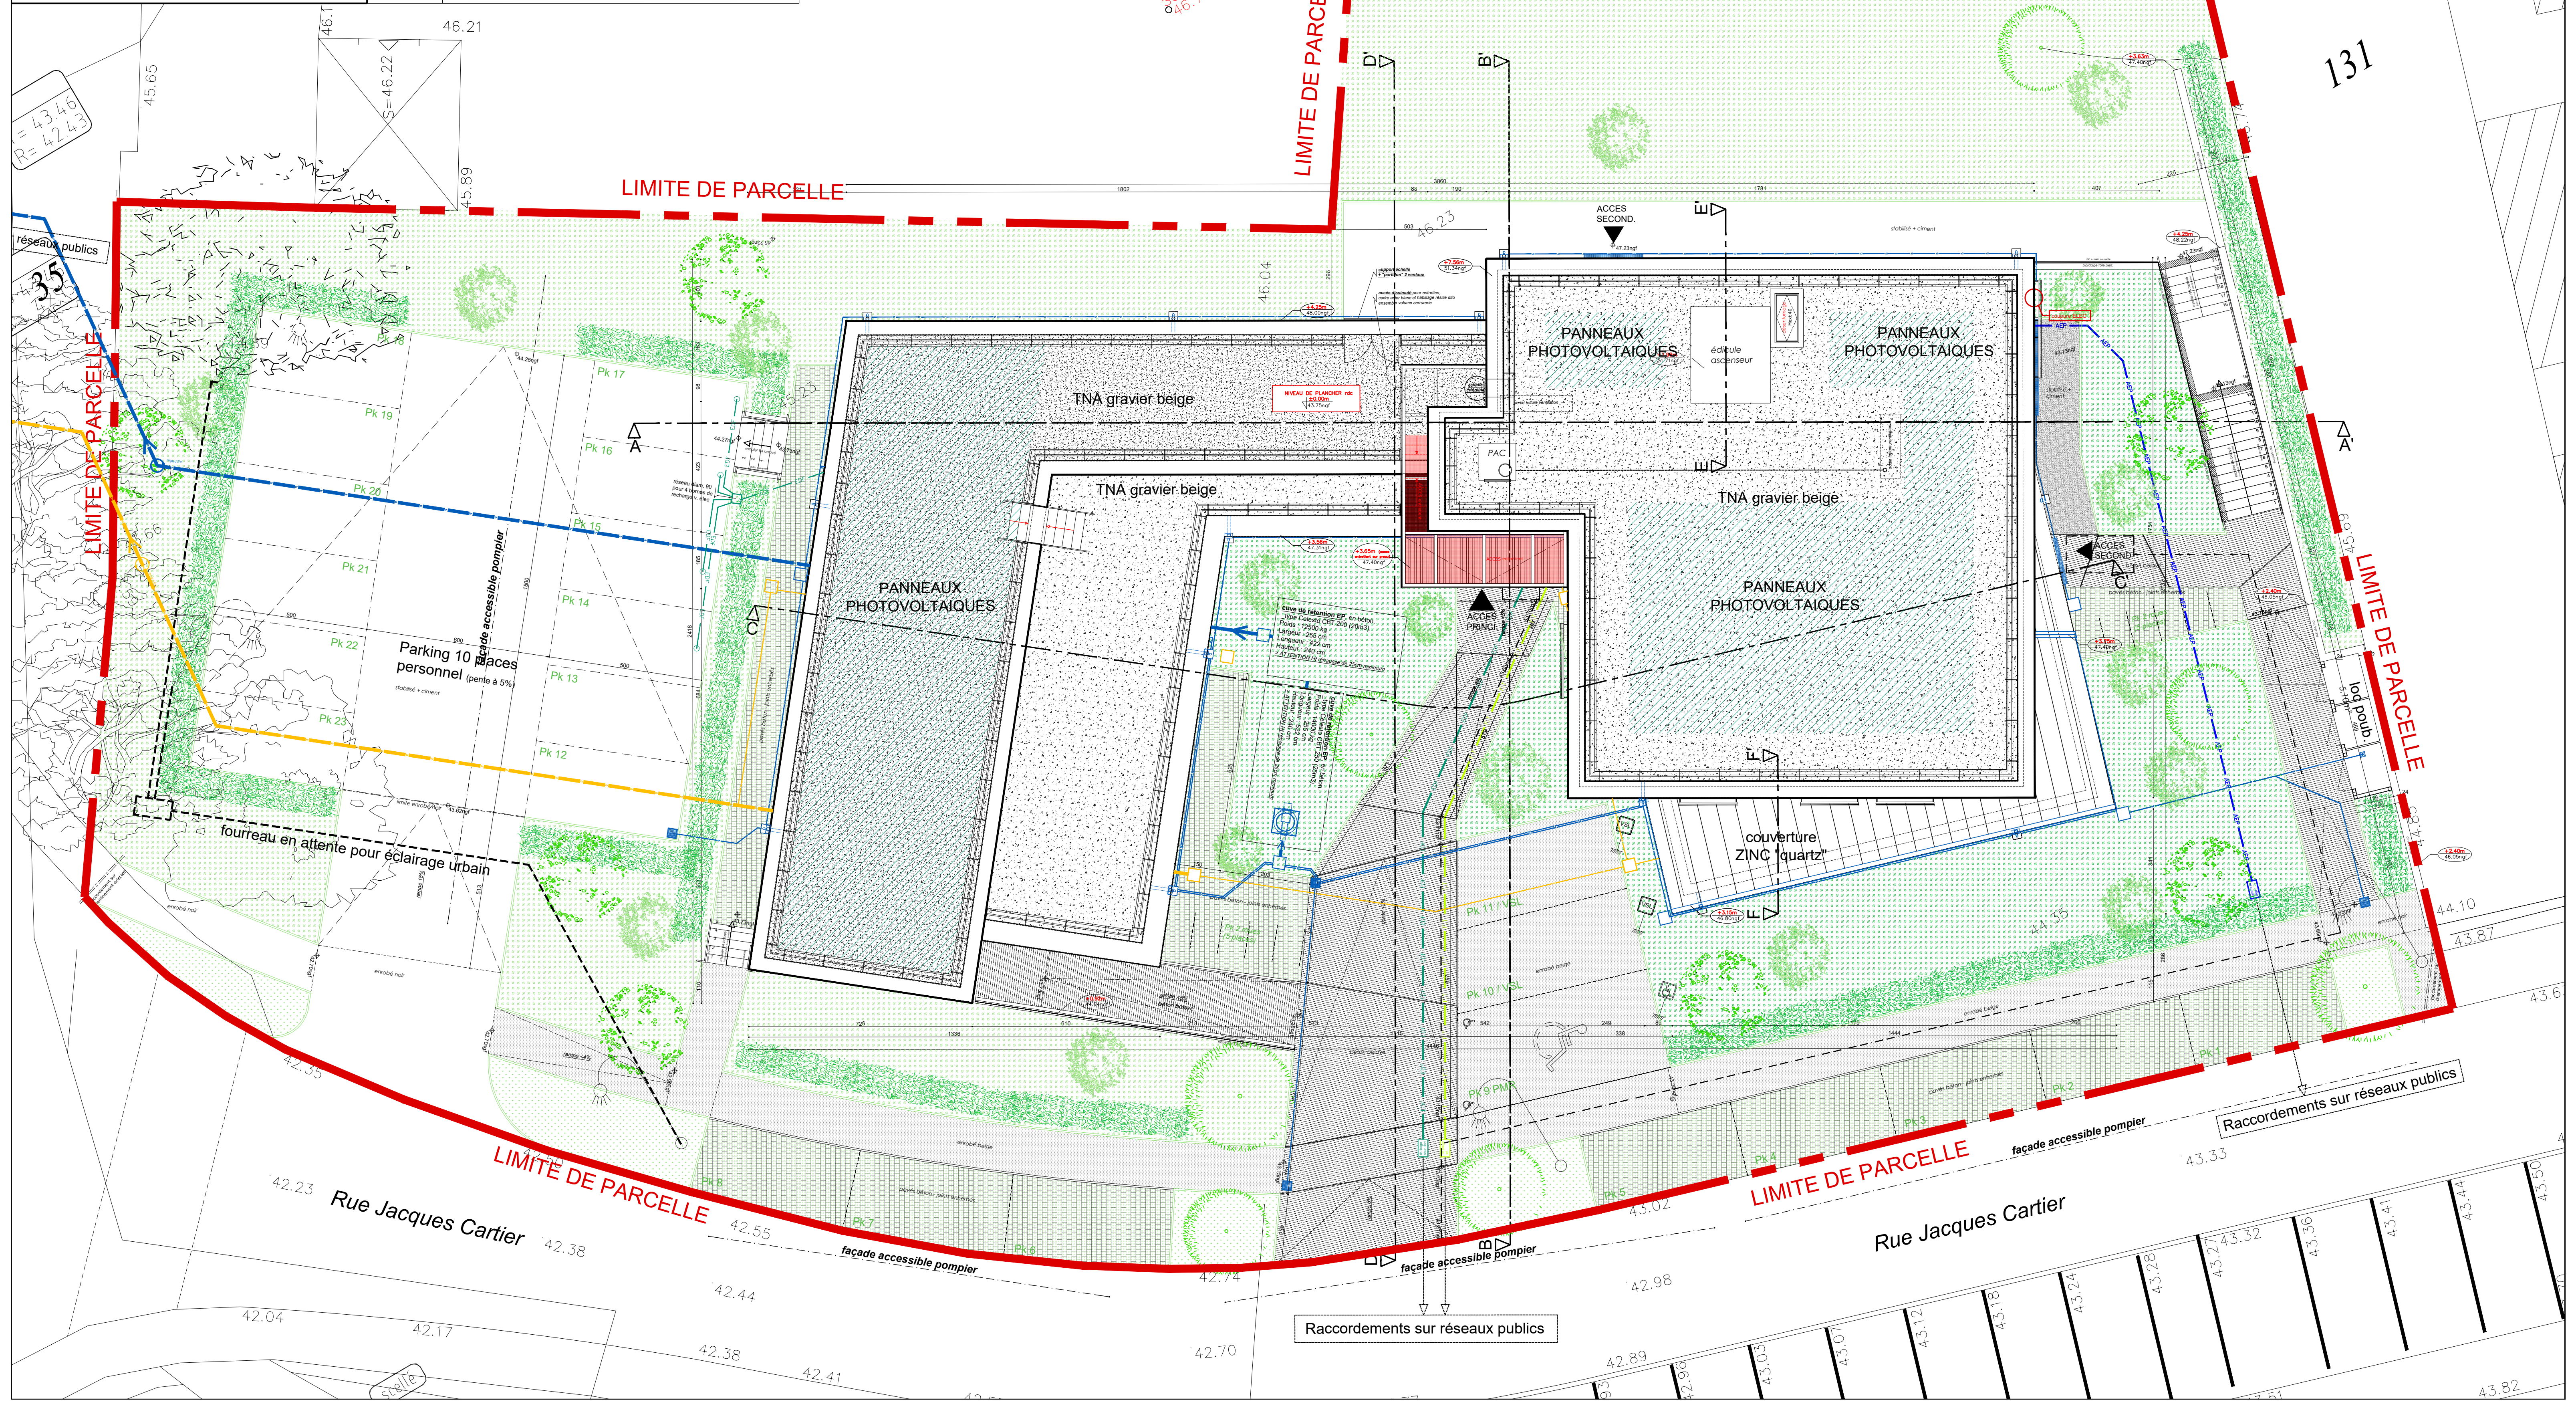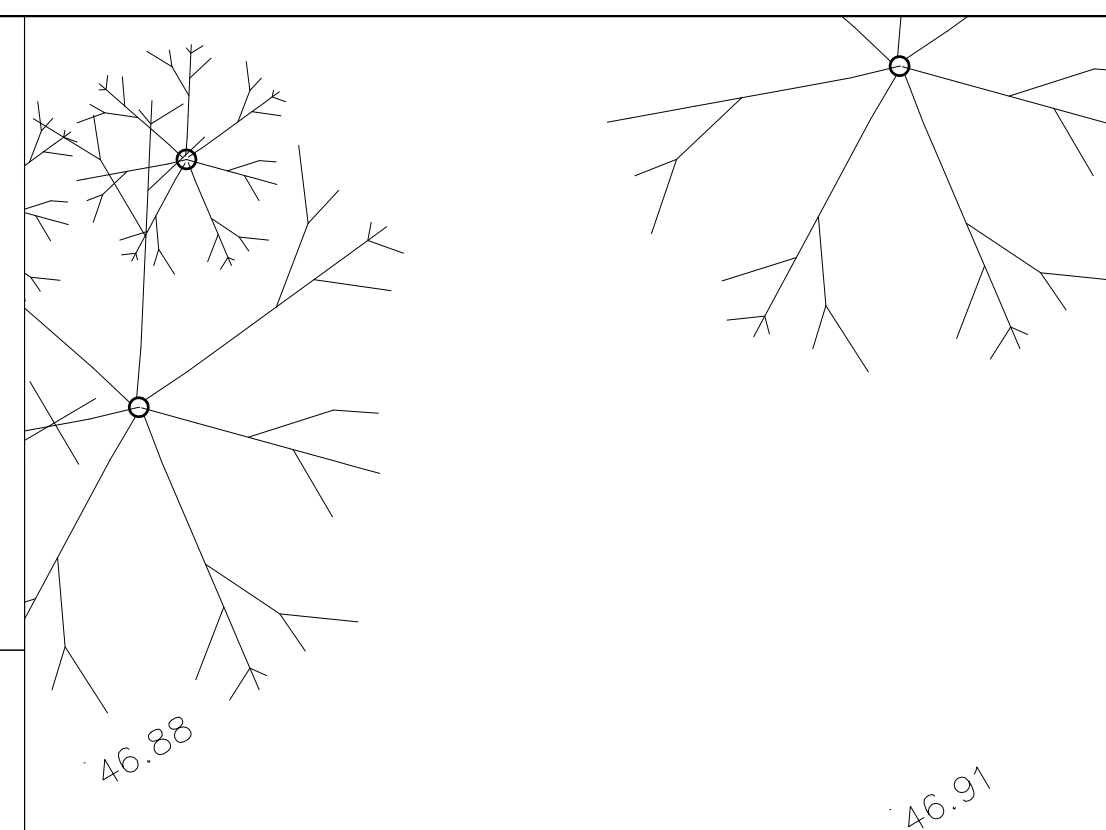

R = 43.46
R = 42.43

SGD 11
046.77

131

Rue Jacques Cartier

Rue Jacques Cartier